


ПРАВИЛА ЗЕМЛЕПОЛЬЗОВАНИЯ И ЗАСТРОЙКИ

СЕЛЬСКОГО ПОСЕЛЕНИЯ
УГУЗЕВСКИЙ СЕЛЬСОВЕТ

МУНИЦИПАЛЬНОГО РАЙОН БИРСКИЙ РАЙОН РБ

КАРТА ОСОБО ОХРАНЯЕМЫХ ЗОН КАРТА ЗОН СПЕЦИАЛЬНОГО НАЗНАЧЕНИЯ

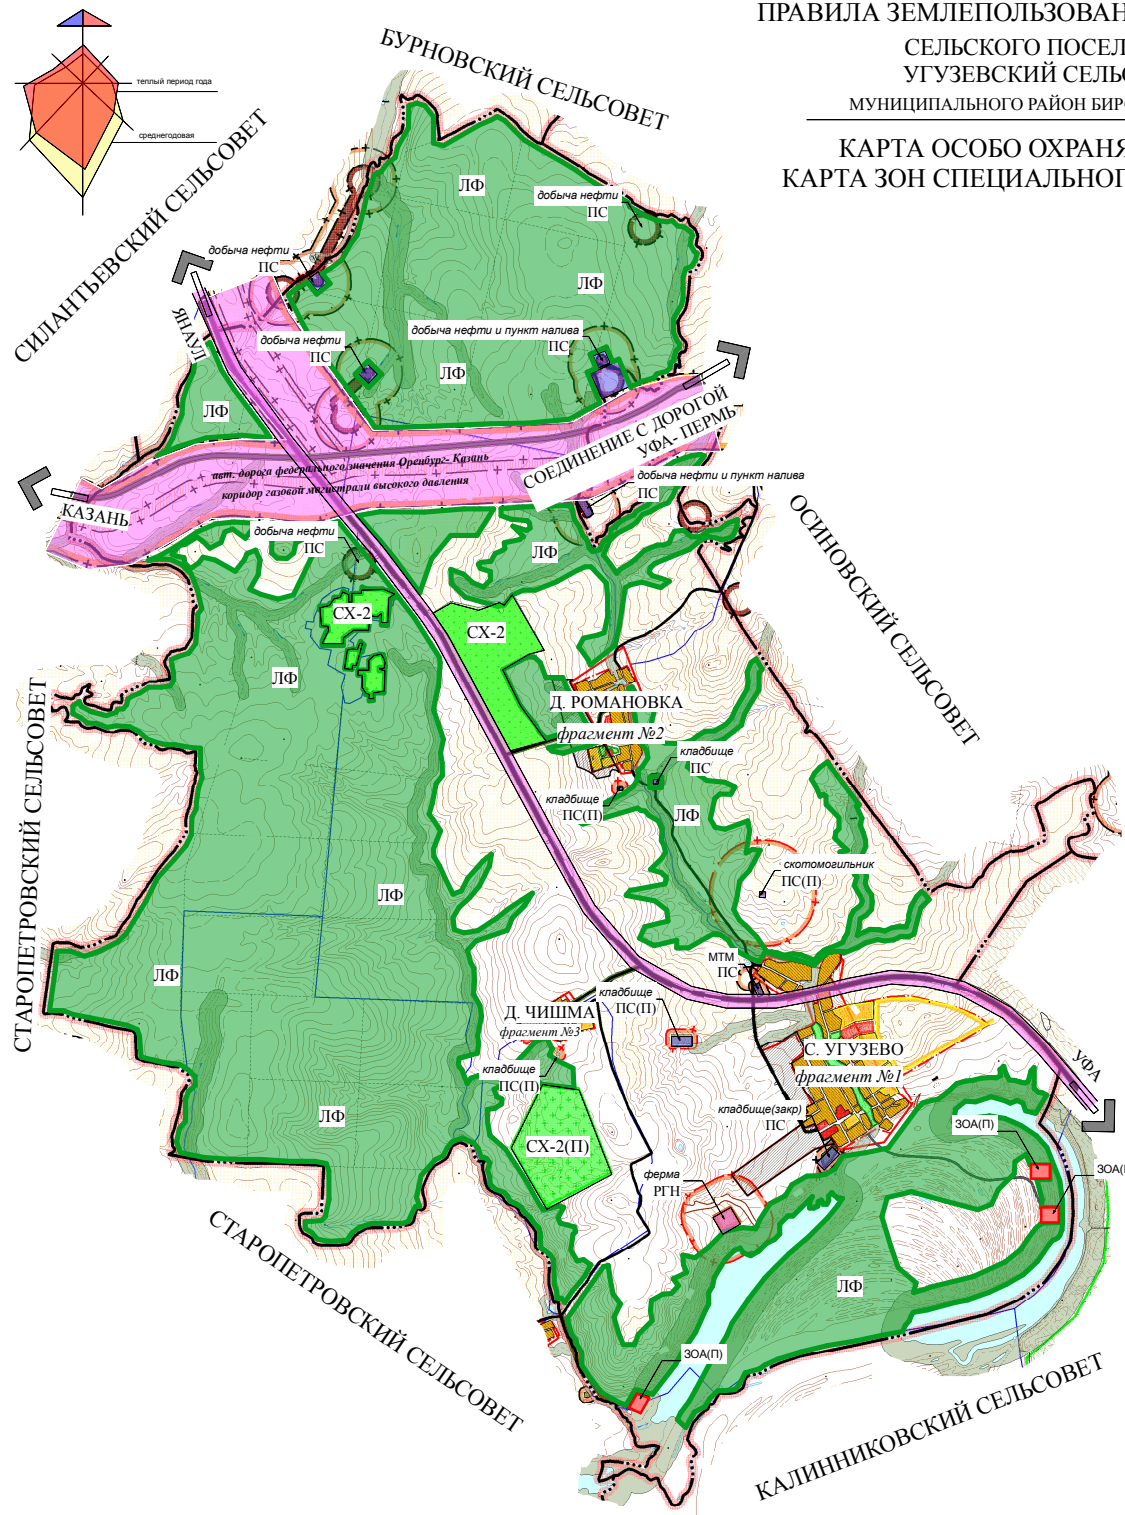

УСЛОВНЫЕ ОБОЗНАЧЕНИЯ

- граница села существующая
- граница села перспективная
- граница Бирского района
- граница сельского поселения
- ↗ овраги
- водные объекты
- низина, заболочено

ТЕРРИТОРИАЛЬНЫЕ ЗОНЫ

существующие проектируемые
ОСОБО ОХРАНЯЕМЫЕ ЗОНЫ

- | | | | |
|---|---|---|--------------------------------|
| ОКН | ОП | зона охраны объектов культурного наследия | зона охраны природных объектов |
|---|---|---|--------------------------------|

ЗОНЫ РЕКРЕАЦИОННОГО НАЗНАЧЕНИЯ

- | | | |
|--|---|---------------------------|
| ПЛ | ПЛ(П) | зона природных ландшафтов |
|--|---|---------------------------|

РЕЗЕРВИРУЕМЫЕ ЗЕМЛИ

- | | | |
|---|--|--|
| РГН | | зона резервируемых земель для государственных и муниципальных нужд |
|---|--|--|

ЗОНЫ СПЕЦИАЛЬНОГО НАЗНАЧЕНИЯ

- | | | |
|---|--|---|
| | | санитарная, защитная и санитарнозащитная зона |
|---|--|---|

ПРОИЗВОДСТВЕННО-КОММУНАЛЬНЫЕ ЗОНЫ

- | | | |
|---|--|----------------------------|
| ПС | ПС(П) | зона предприятий и складов |
|---|--|----------------------------|

ОБЪЕКТЫ ТРАНСПОРТНОЙ И ИНЖЕНЕРНОЙ ИНФРАСТРУКТУРЫ

- | | | |
|---|---|---|
| | | зона существующих и проектируемых дорог |
| | | зона линейных объектов |

ИНЫЕ ЗОНЫ

- | | | |
|--|--|---|
| ЛФ | | зона лесного фонда |
| | | водоохранная и прибрежная защитная зона |

Примечание

Нумерация особо охраняемых территорий и памятников истории и культуры взята единая по Бирскому району