


# ПРАВИЛА ЗЕМЛЕПОЛЬЗОВАНИЯ И ЗАСТРОЙКИ

СЕЛЬСКОГО ПОСЕЛЕНИЯ  
УГУЗЕВСКИЙ СЕЛЬСОВЕТ

МУНИЦИПАЛЬНОГО РАЙОН БИРСКИЙ РАЙОН РБ

## КАРТА ГРАДОСТРОИТЕЛЬНОГО ЗОНИРОВАНИЯ

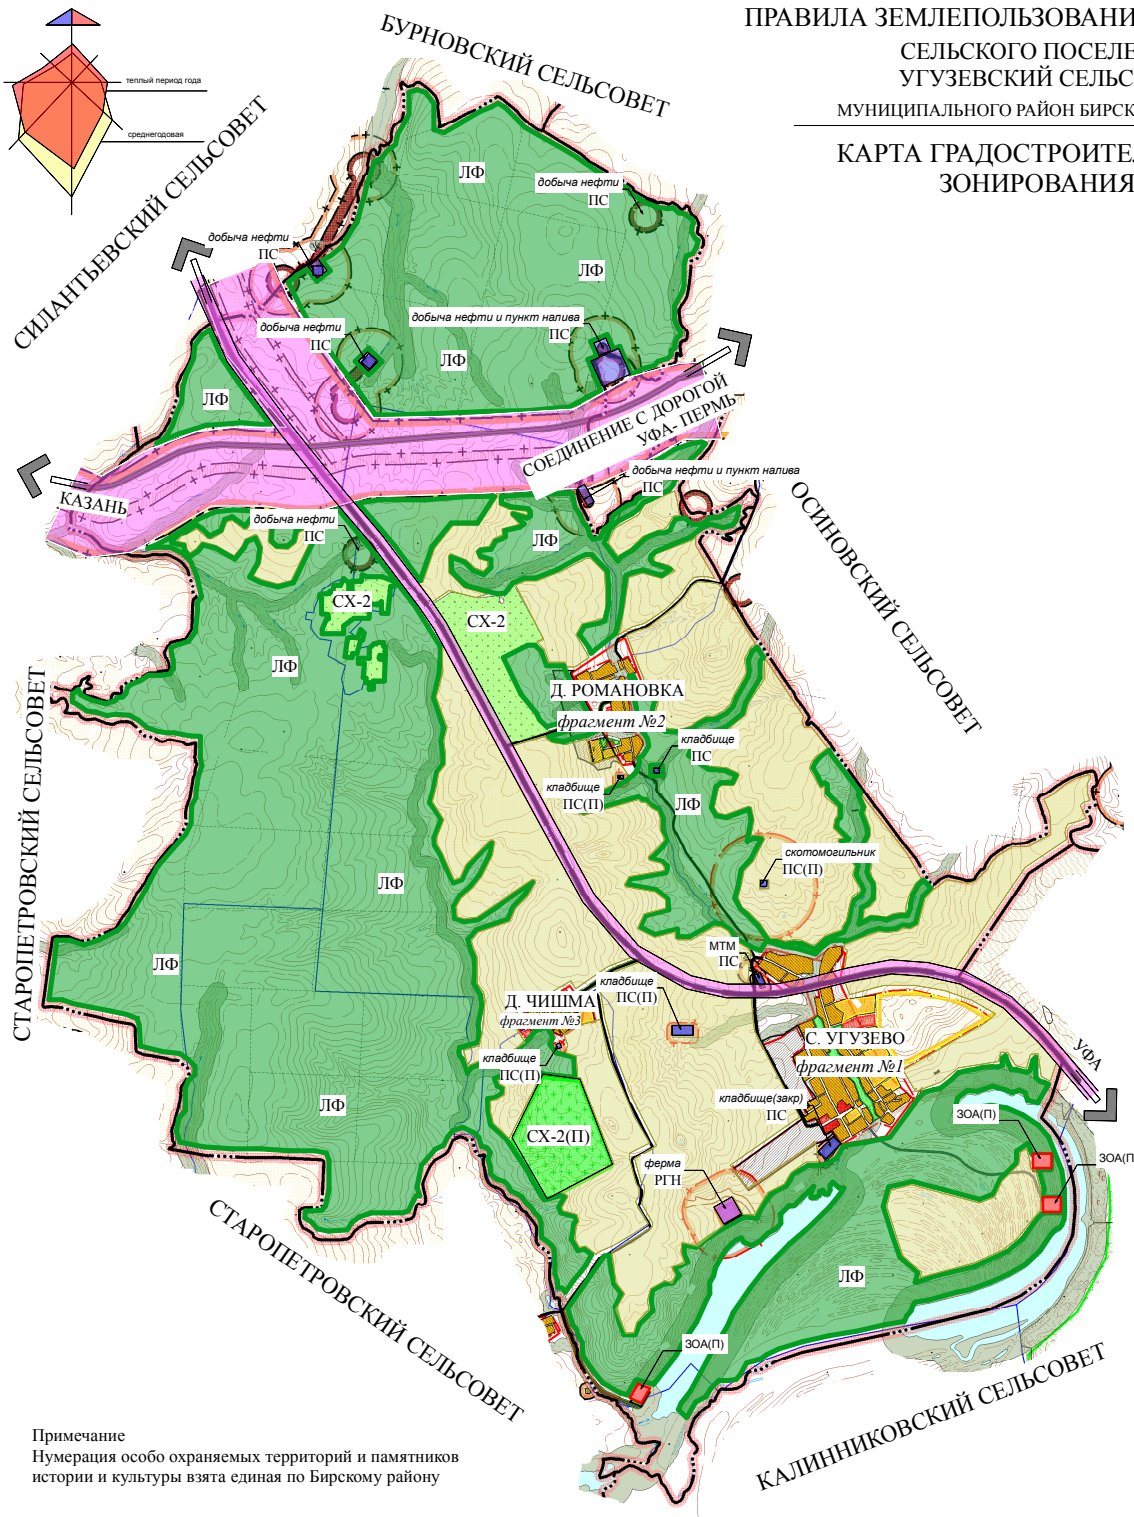

### УСЛОВНЫЕ ОБОЗНАЧЕНИЯ

- граница села существующая
- граница села перспективная
- граница Бирского района
- граница сельского поселения
- овраги
- водные объекты
- низина, заболочено

### ТЕРРИТОРИАЛЬНЫЕ ЗОНЫ

существующие проектируемые

#### ЖИЛЫЕ ЗОНЫ

- Ж-1 Ж-1(П) зона одноквартирных жилых домов
- Ж-2 Ж-2(П) зона многоквартирных жилых домов

#### ОБЩЕСТВЕННО-ДЕЛОВЫЕ ЗОНЫ

- ЗОА ЗОА(П) зона общественно-административных зданий

#### ЗОНЫ РЕКРЕАЦИОННОГО НАЗНАЧЕНИЯ

- ПЛ ПЛ(П) зона природных ландшафтов

#### ПРОИЗВОДСТВЕННО-КОММУНАЛЬНЫЕ ЗОНЫ

- ПС ПС(П) зона предприятий и складов

#### ЗОНЫ СЕЛЬХОЗНАЗНАЧЕНИЯ

- СХ-1 СХ-1(П) зона сельхозугодий
- СХ-2 СХ-2(П) зона коллективных садов и садово-огородных участков

#### РЕЗЕРВИРУЕМЫЕ ЗЕМЛИ

- РГН зона резервируемых земель для государственных и муниципальных нужд

#### ОБЪЕКТЫ ТРАНСПОРТНОЙ И ИНЖЕНЕРНОЙ ИНФРАСТРУКТУРЫ

- зона существующих и проектируемых дорог
- зона линейных объектов

#### ИНЫЕ ЗОНЫ

- ЛФ зона лесного фонда
- водоохранная и прибрежная защитная зона

Примечание  
Нумерация особо охраняемых территорий и памятников истории и культуры взята единая по Бирскому району